KELETI HOMLOKZAT
1 : 100

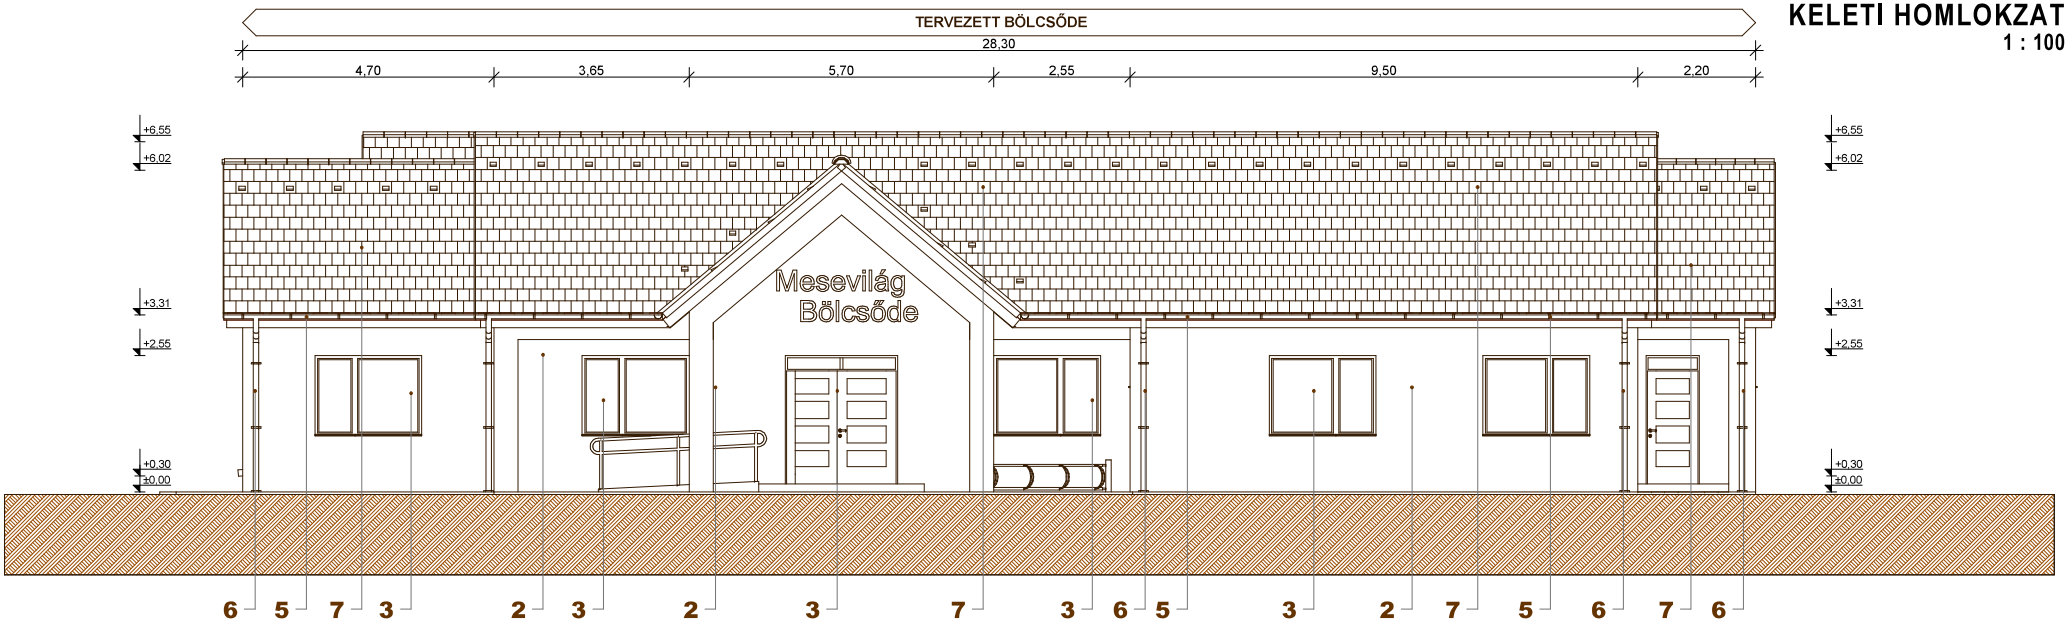

ÉSZAKI HOMLOKZAT
1 : 100

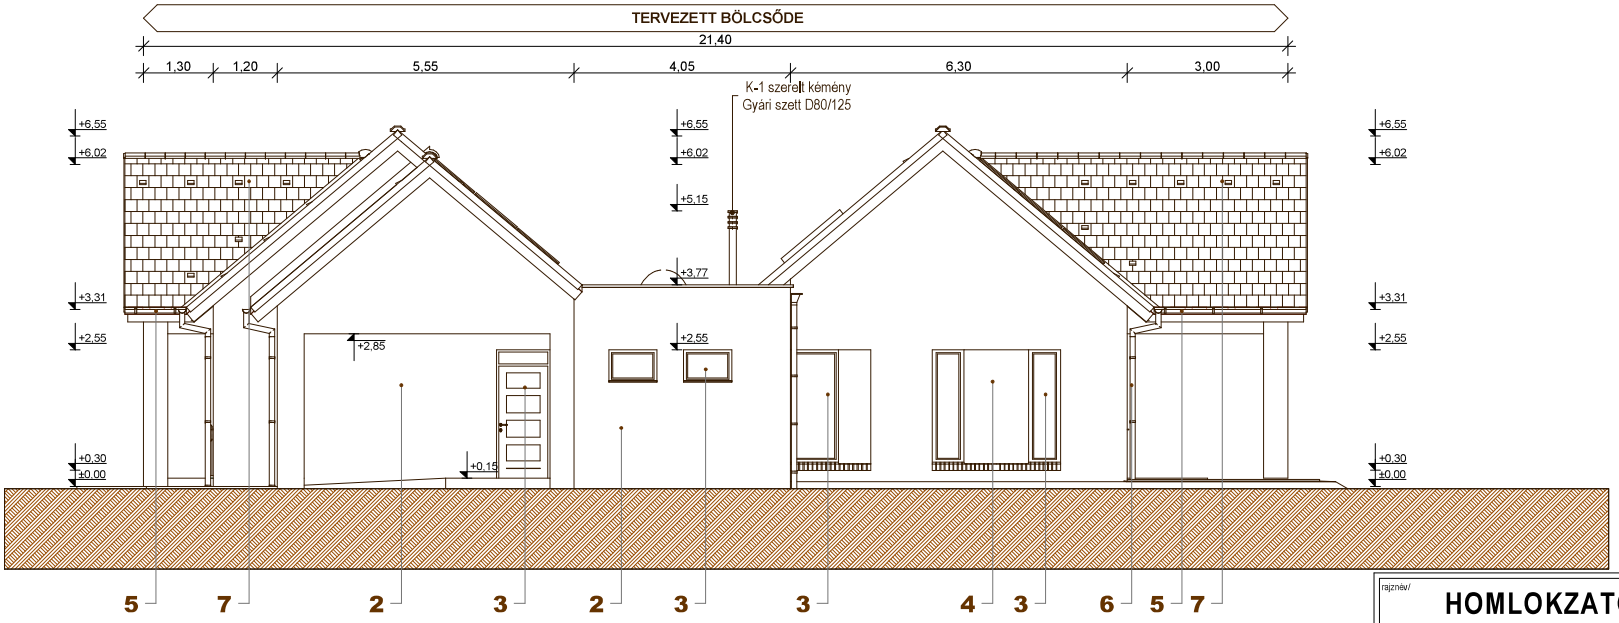

MEGJEGYZÉS

1 LÁBAZATI SZÍNVAKOLAT SZÜRKE SZÍNBEN
2 HOMLOKZATI SZÍNVAKOLAT FEHÉR SZÍNBEN
3 MŰANYAG NYÍLÁSZÁRÓ SZÜRKE SZÍNBEN
4 FŰRÉSZELT KŐTÉGLA BURKOLAT SZÜRKÉS ÁRNYALATBAN
5 ALULEMEZ FÜGGŐERESZ CSATORNA ANTRACIT SZÍNBEN
6 ALULEMEZ LEFOLYÓ CSATORNA ANTRACIT SZÍNBEN
7 CSERÉPFEDÉS ANTRACIT SZÍNBEN
8 FÉM GARÁZSKAPU ANTRACIT SZÍNBEN

Tervezett ±0,00m = mBf.: 105,85

A tervekre vonatkozó szerzői jogokat a tervező fenntartja.
A tervlapok, és a műszaki leírás és a szakági tervdokumentációk együtt kezelendők.
A kivitelező köteles a munka megkezdése előtt a rajzon szereplő méreteket ellenőrizni,
bármely eltérés és hiba esetén a tervezőt értesíteni. A rajzon szereplő méreteket kell használni.

rajznév/ **HOMLOKZATOK I.**	tervfajta/ **Ép. eng. terv**	dátum/ 2021.01.15	munkaszám/ 527/2021
megnevezés/ **24 férőhelyes Mesevilág Bölcsőde épület építése**	tervező/ Balogh Csaba E-15-0366; C-15-2137 építésztervező szakmérnök 4400 Nyíregyháza, Malk u. 51/B	méretarány/ **1 : 100**	helyrajzi szám/ 057/11
építés helye/ 4532 Nyírtura, 057/11 hrsz.		rajzszám/ **E-04**	
építtető/ Civis Humán Szociális és Gyermekvédelmi Központ 4024 Debrecen, Vigkedvű Mihály utca 23. Adószám: 18747760-1-09			

BACSA TERV