B - B METSZET
1 : 100

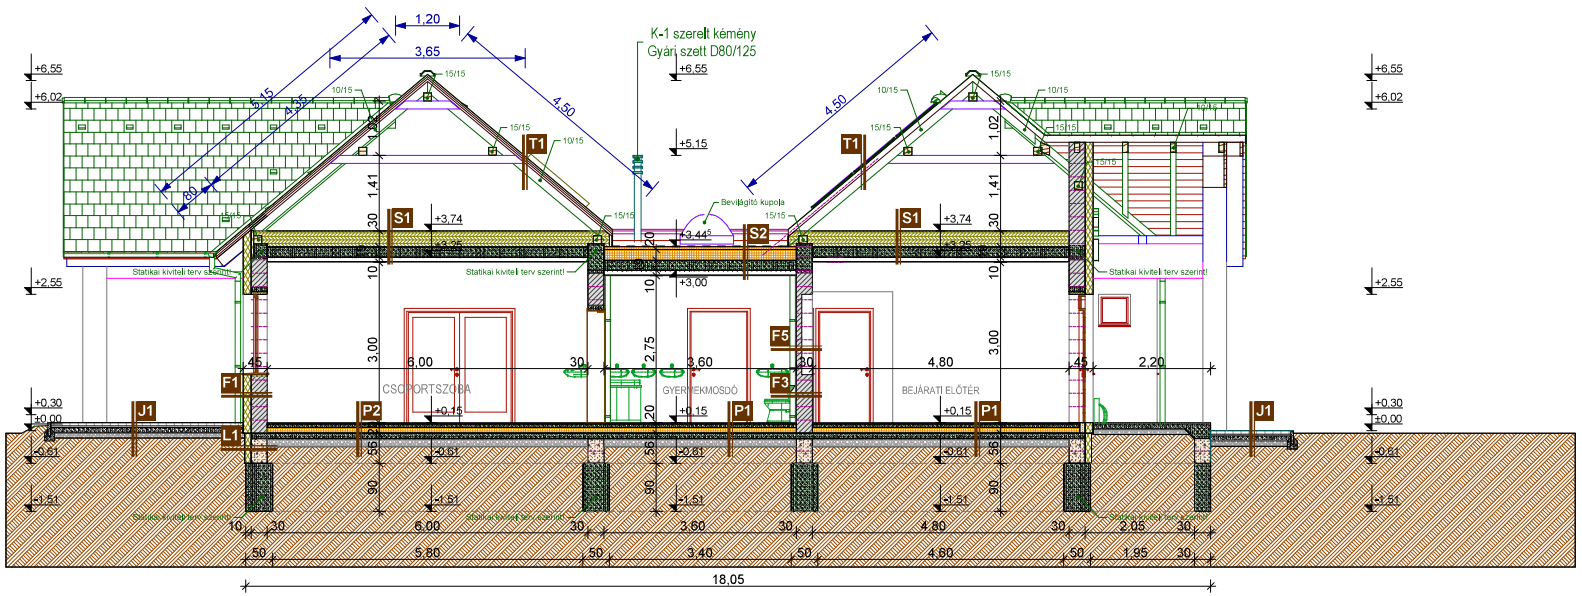

JELMAGYARÁZAT:

- termett talaj
- vasbeton
- zsalukő lábazati fal
- kavicságyazat
- padlóhőszigetelés
- homlokzati hőszigetelés
- födém hőszigetelés
- tégla falazat

RÉTEGTERVEK:

P1. Talajon fekvő padló - kerámia/gresslap padlófűtéssel
- 0,8cm Kerámia/greslap burkolat - rendszerben
- 1,0cm Cementkötésű burkolat ragasztó - rendszerben
- 6cm Aljzatbeton C16/20-XC1-16/F2, D5/150/150 betonacél térhálóval vasalva
- 1rtg. Technológiai szigetelés hőtükrös fólia padlófűtéshez
- 12cm AUSTROTHERM AT-N150 lépésálló hőszigetelés
- 1rtg. VILLAS E-G 4F/K extra talajnedvesség elleni szigetelés lángolvasztva, 15cm átlapolással fektetve, SIPLAST PRÍMER kellősítővel
- 8cm Szigetelést tartó vasalt aljzatbeton C20/25-XC1-16/F2, D8/150/150 betonacél térhálóval vasalva
- 15cm Tömörített kavics ágyazat (trg=95%) Tömörített termett talaj

P2. Talajon fekvő padló - laminált padló
- 8mm Woodstep laminált burkolat - rendszerben AC4 kopásállóság
- 1rtg. Woodstep párafékező fólia - polietilén
- 5mm Woodstep Isofloor alátlemez
- 6cm Aljzatbeton C16/20-XC1-16/F2, D5/150/150 betonacél térhálóval vasalva
- 1rtg. Technológiai szigetelés PE építési fólia
- 12cm AUSTROTHERM AT-N150 lépésálló hőszigetelés
- 1rtg. VILLAS E-G 4F/K extra talajnedvesség elleni szigetelés lángolvasztva, 15cm átlapolással fektetve, SIPLAST PRÍMER kellősítővel
- 8cm Szigetelést tartó vasalt aljzatbeton C20/25-XC1-16/F2, D8/150/150 betonacél térhálóval vasalva
- 15cm Tömörített kavics ágyazat (trg=95%) Tömörített termett talaj

P3. Terasz burkolat
- 0,8cm Gresslap burkolat - rendszerben
- 1,0cm Cementkötésű burkolat ragasztó - rendszerben
- 1rtg. Kent vízszigetelés
- 10cm Vasalt aljzatbeton C20/25-XC1-16/F2, D8/150/150 betonacél térhálóval vasalva
- 8mm DÖRKEN DELTA MS-8 Dombornyomott lemez az átlapolások ragasztva Talajnedvesség elleni szigetelés
- 15cm Tömörített kavics ágyazat (trg=95%) Tömörített homokfeltöltés, termett talaj

F1. Külső falszerkezet - polisztirol szigeteléssel
- 1rtg. Lb-Knauf SiliconOla Extra színezővakolat rendszer
- 1rtg. Lb-Knauf Putzgrund vakolatalapozó
- 1rtg. Lb-Knauf Klebespachtel rendszerragasztó Lb-Knauf lug és alkáliálló üvegszövet háló
- EJOT Hőhídmentes tárcsás dűbelekkel - rendszerben
- 15cm AT-H80-as Polisztirol homlokzati szigetelő lemez
- 1rtg. Lb-Knauf Klebespachtel rendszerragasztó
- 30cm POROTHERM 30K N+F tégla falazat
- 1rtg. Lb-Knauf VP/VS cementes gúzoló
- 1cm Lb-Knauf Prémium kézi alapvakolat
- 5mm Lb-Knauf Simultán simítóvakolat
- 3mm Baumit Finobelló glettelés csiszolással - rendszerben alapozóval
- 2rtg. Páraáteresztő felületképzés - színrekevert festés

F2. Külső falszerkezet - 5mm vtg burkolattal
- 1rtg. Klinker lap - erősített ragasztóval - rendszerben
- 1rtg. Lb-Knauf Putzgrund vakolatalapozó
- 1rtg. Lb-Knauf Klebespachtel rendszerragasztó EJOT Hőhídmentes tárcsás dűbelekkel 1x - rendszerben Lb-Knauf Klebespachtel rendszerragasztó Lb-Knauf lug és alkáliálló üvegszövet háló
- EJOT Hőhídmentes tárcsás dűbelekkel 1x - rendszerben
- 12cm XPS homlokzati szigetelő lemez
- 1rtg. Lb-Knauf Klebespachtel rendszerragasztó
- 30cm POROTHERM 30K N+F tégla falazat
- 1rtg. Lb-Knauf VP/VS cementes gúzoló
- 1cm Lb-Knauf Prémium kézi alapvakolat
- 5mm Lb-Knauf Simultán simítóvakolat
- 3mm Baumit Finobelló glettelés csiszolással - rendszerben alapozóval
- 2rtg. Páraáteresztő felületképzés - színrekevert festés

F3. Belső teherhordó fal 30cm
- 2rtg. Páraáteresztő felületképzés - színrekevert festés
- 3mm Baumit Finobelló glettelés csiszolással - rendszerben alapozóval
- 5mm Lb-Knauf Simultán simítóvakolat
- 1cm Lb-Knauf Prémium kézi alapvakolat
- 1rtg. Lb-Knauf VP/VS cementes gúzoló
- 30cm POROTHERM 30 N+F tégla falazat
- 1rtg. Lb-Knauf VP/VS cementes gúzoló
- 1cm Lb-Knauf Prémium kézi alapvakolat
- 5mm Lb-Knauf Simultán simítóvakolat
- 3mm Baumit Finobelló glettelés csiszolással - rendszerben alapozóval
- 2rtg. Páraáteresztő felületképzés - színrekevert festés

F4. Válaszfal 10cm festés/festés
- 2rtg. Páraáteresztő felületképzés - színrekevert festés
- 3mm Baumit Finobelló glettelés csiszolással - rendszerben alapozóval
- 5mm Lb-Knauf Simultán simítóvakolat
- 1cm Lb-Knauf Prémium kézi alapvakolat
- 1rtg. Lb-Knauf VP/VS cementes gúzoló
- 10cm POROTHERM 10 N+F tégla falazat
- 1rtg. Lb-Knauf VP/VS cementes gúzoló
- 1cm Lb-Knauf Prémium kézi alapvakolat
- 5mm Lb-Knauf Simultán simítóvakolat
- 3mm Baumit Finobelló glettelés csiszolással - rendszerben alapozóval
- 2rtg. Páraáteresztő felületképzés - színrekevert festés

F5. Válaszfal 10cm festés/kerámia
- 2rtg. Páraáteresztő felületképzés - színrekevert festés
- 3mm Baumit Finobelló glettelés csiszolással - rendszerben alapozóval
- 5mm Lb-Knauf Simultán simítóvakolat
- 1cm Lb-Knauf Prémium kézi alapvakolat
- 1rtg. Lb-Knauf VP/VS cementes gúzoló
- 10cm POROTHERM 10 N+F tégla falazat
- 1rtg. Lb-Knauf VP/VS cementes gúzoló
- 1cm Lb-Knauf Prémium kézi alapvakolat
- 1rtg. Lb-Knauf Putzgrund alapozó
- 5mm LB-Knauf Gress ragasztó
- 1rtg. Kerámia lap burkolat megrendelői igények szerint rendszerben zuhanyzó és kád körül kent vízszigeteléssel. Rendszerben.

L1. Lábazat
- 1rtg. Lb-Knauf Colorol díszítő vakolat
- 1rtg. Lb-Knauf Putzgrund vakolatalapozó
- 1rtg. Lb-Knauf Klebespachtel rendszerragasztó Lb-Knauf lug és alkáliálló üvegszövet háló
- EJOT Hőhídmentes tárcsás dűbelekkel - rendszerben
- 12cm Austrothem XPS Lábazati hőszigetelés
- 1rtg. Lb-Knauf Klebespachtel rendszerragasztó
- 30cm Zsalukő lábazat rendszerben
- Tömörített kavics ágyazat (trg=95%) Tömörített homokfeltöltés, termett talaj

T1 Tetőszerkezet
- 1 rtg. Cserépfedés - rendszerben, alkalmazástechnika szerint
- 5/5cm-es Lécezés
- 5/5cm Ellenléc
- 1rtg. Bramac Standard 120 páraáteresztő tetőfólia
- 10/15cm Fenyő szarufa - statikai terv szerint

S1. E-gerendás födém gipszkartonnal
- Padlástér
- 1rtg. Légzáró páraáteresztő fólia
- 15cm Rockwool Multirock Kőzetgyapot szigetelő lemez
- 15cm Rockwool Multirock Kőzetgyapot szigetelő lemez
- 19cm E-gerendás vasbeton födém - statikai terv szerint
- 48mm Direktfüggesztő - CD 60/27 - szerelőprofillal rendszerben
- 27mm Szerelőprofil CD 60/27 - rendszerben
- 15mm Knauf tűzgátló gipszkarton lemez rendszerben Vizes helységekben impregnált
- 3mm Baumit Finobelló glettelés csiszolással - rendszerben alapozóval
- 2rtg. Páraáteresztő felületképzés - színre kevert festés

S2. Nem járható lapostető
- 1 rtg. PVC szigetelés - BauderTHERMOPLAN-T SV 15 V
- 1rtg. Bauder filcragasztó 1014
- 5-10 cm Leejtésképzés BauderPIR M / FA
- 20 cm BauderPIR M / FA
- 1rtg. BauderTHERM DS 2 párazáró fólia felület kellősítésre
- 19 cm E-gerendás vb. födémszerkezet -Statikai terv szerint
- 60mm Direktfüggesztő - CD 60/27 - szerelőprofillal rendszerben
- 27mm Szerelőprofil CD 60/27 - rendszerben
- 15mm Knauf tűzgátló gipszkarton lemez rendszerben Vizes helységekben impregnált
- 3mm Baumit Finobelló glettelés csiszolással - rendszerben alapozóval
- 2rtg. Páraáteresztő felületképzés - színre kevert festés

Tervezett ±0,00m = mBf.: 105,85

A tervekre vonatkozó szerzői jogokat a tervező fenntartja.
A tervlapok, és a műszaki leírás és a szakági tervdokumentációk együtt kezelendők.
A kivitelező köteles a munka megkezdése előtt a rajzon szereplő méreteket ellenőrizni, bármely eltérés és hiba esetén a tervezőt értesíteni. A rajzon szereplő méreteket kell használni.

rajznév/ B - B METSZET	tervfajta/ Ép. eng. terv	dátum/ 2021.01.15.	munkaszám/ 527/2021
megnevezés/ 24 férőhelyes Mesevilág Bölcsőde épület építése	tervező/ Balogh Csaba E-15-0366; C-15-2137 építésztervező szakmérnök 4400 Nyíregyháza, Mák u. 51/B	méretarány/ 1 : 100	helyrajzi szám/ 057/11
építés helye/ 4532 Nyírtura, 057/11 hrsz.	építtető/	rajzszám/ E-03	BACSA TERV
epíttető/ Civis Humán Szociális és Gyermekvédelmi Központ 4024 Debrecen, Vígkedvű Mihály utca 23. Adószám: 18747760-1-09			